

# Многоквартирные дома

Суханово Парк

## Двухкомнатная квартира


Тип Е

Этажи: 2, 3, 4

Жилая площадь: 37,50 м<sup>2</sup>

Общая площадь: 66,56 м<sup>2</sup>

Площади балконов: 4,13 м<sup>2</sup> и 3,89 м<sup>2</sup>

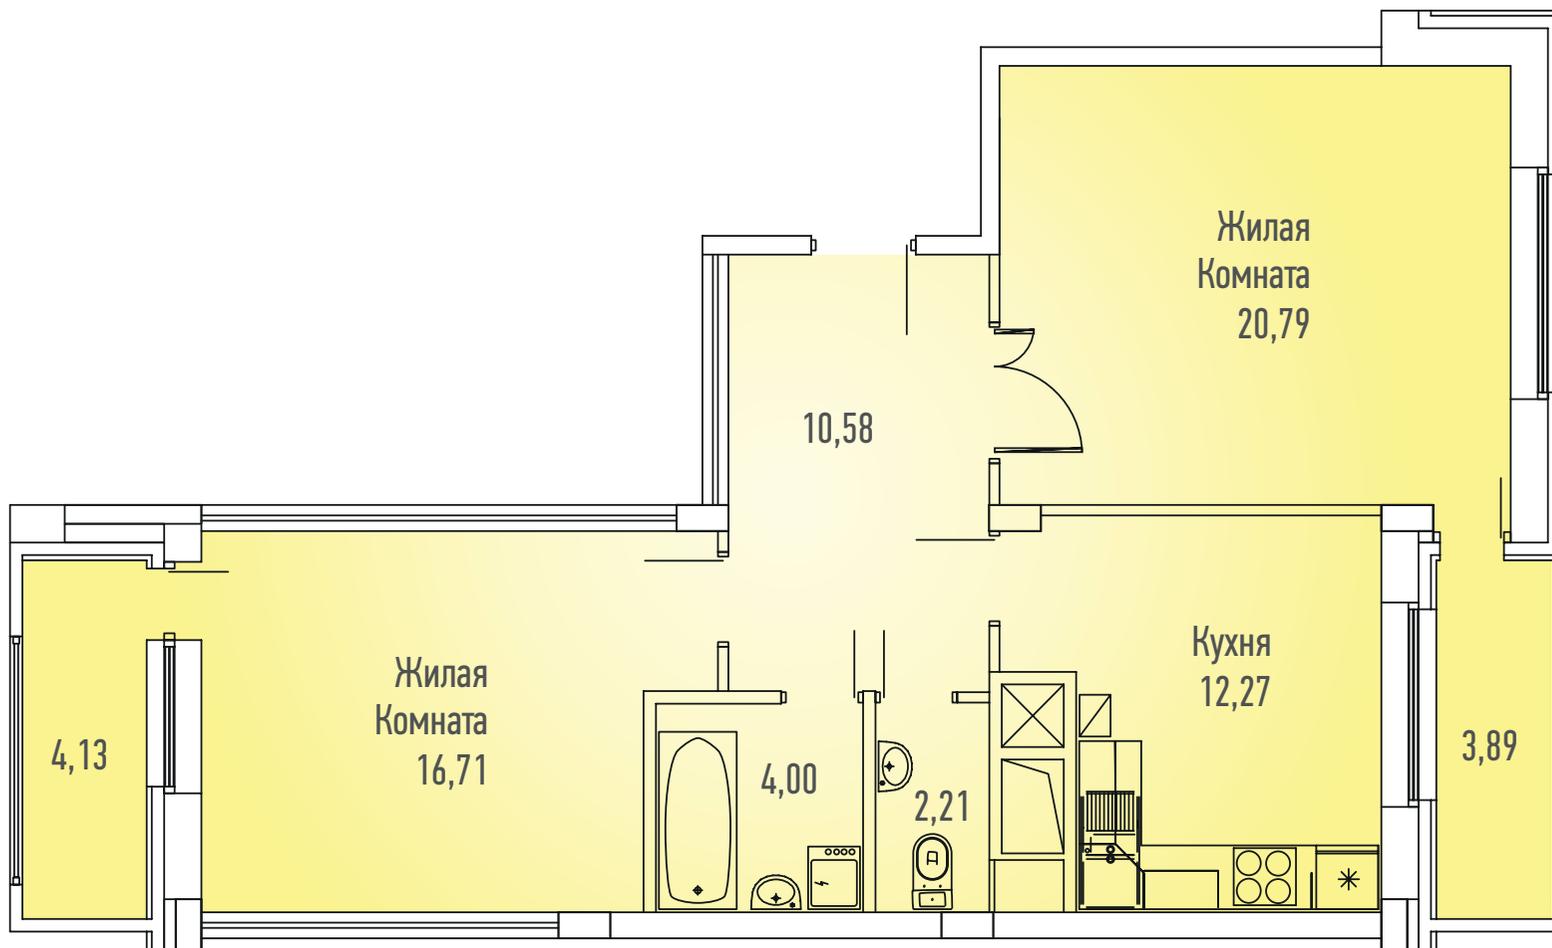

Поселок Суханово,  
Московская обл., Ленинский район

922-4040  
WWW.SUHANOVO-PARK.RU